

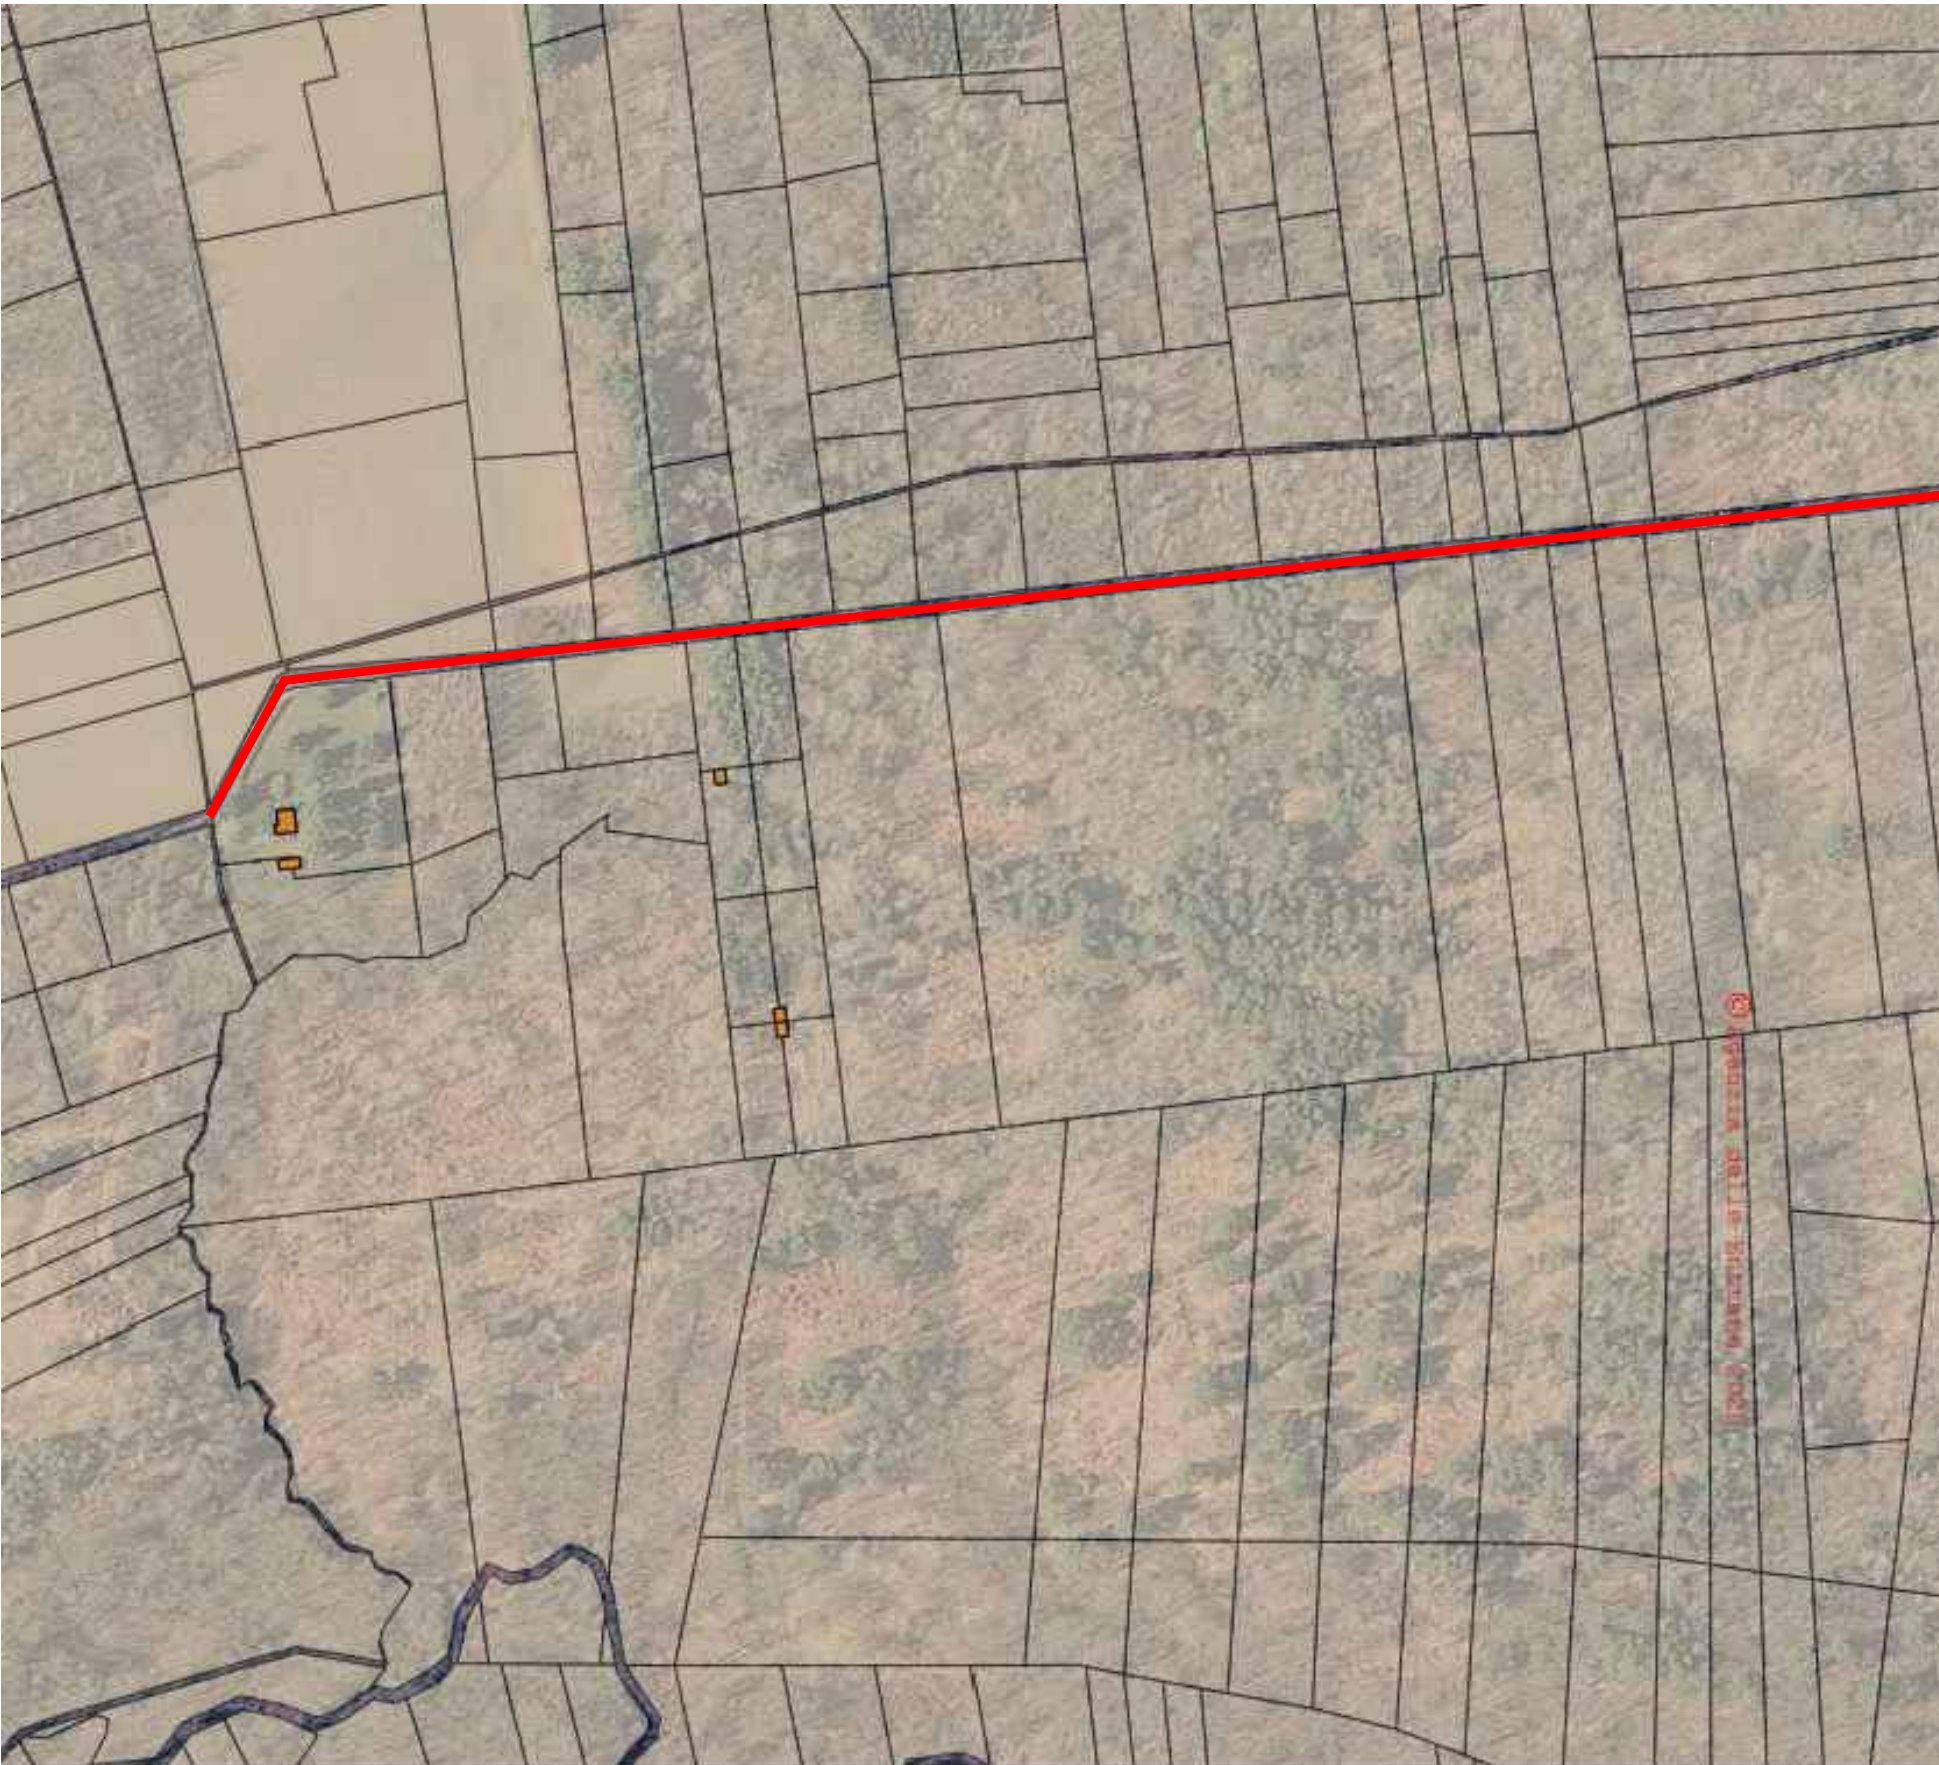


FOTO AEREA CON SOVRAPPOSIZIONE ESTRATTO DI MAPPA (Tratto 1)

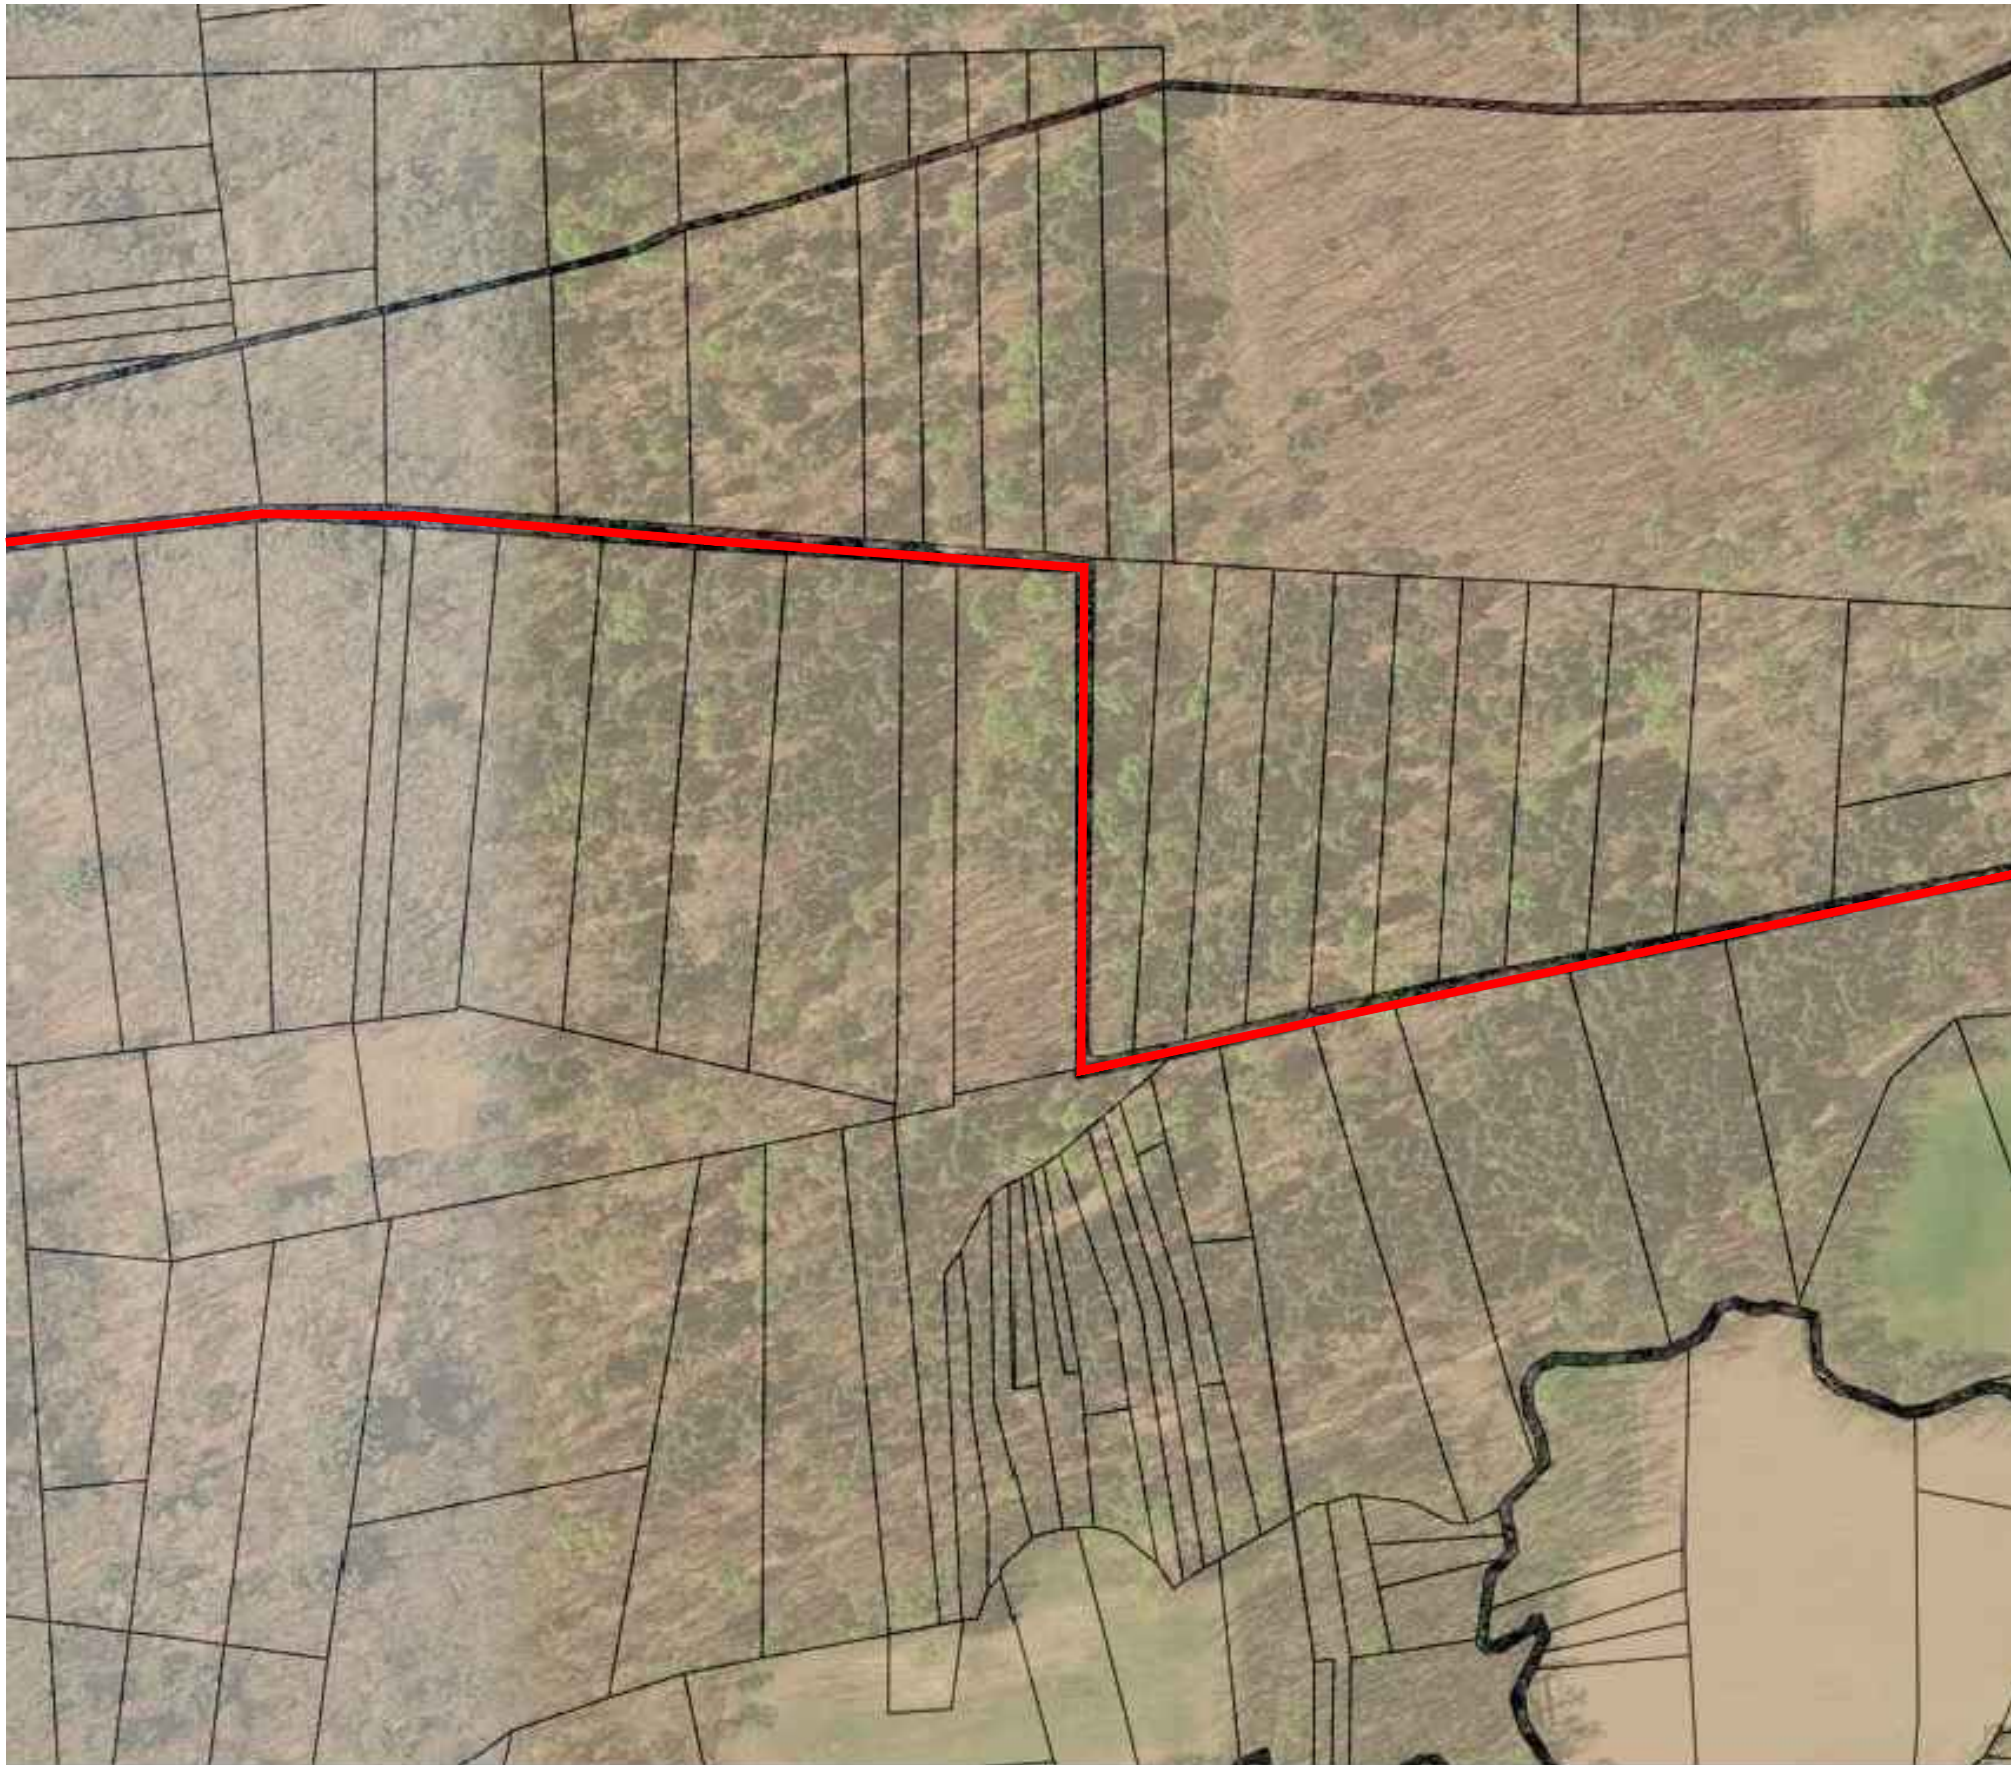


FOTO AEREA CON SOVRAPPOSIZIONE ESTRATTO DI MAPPA (Tratto 2)

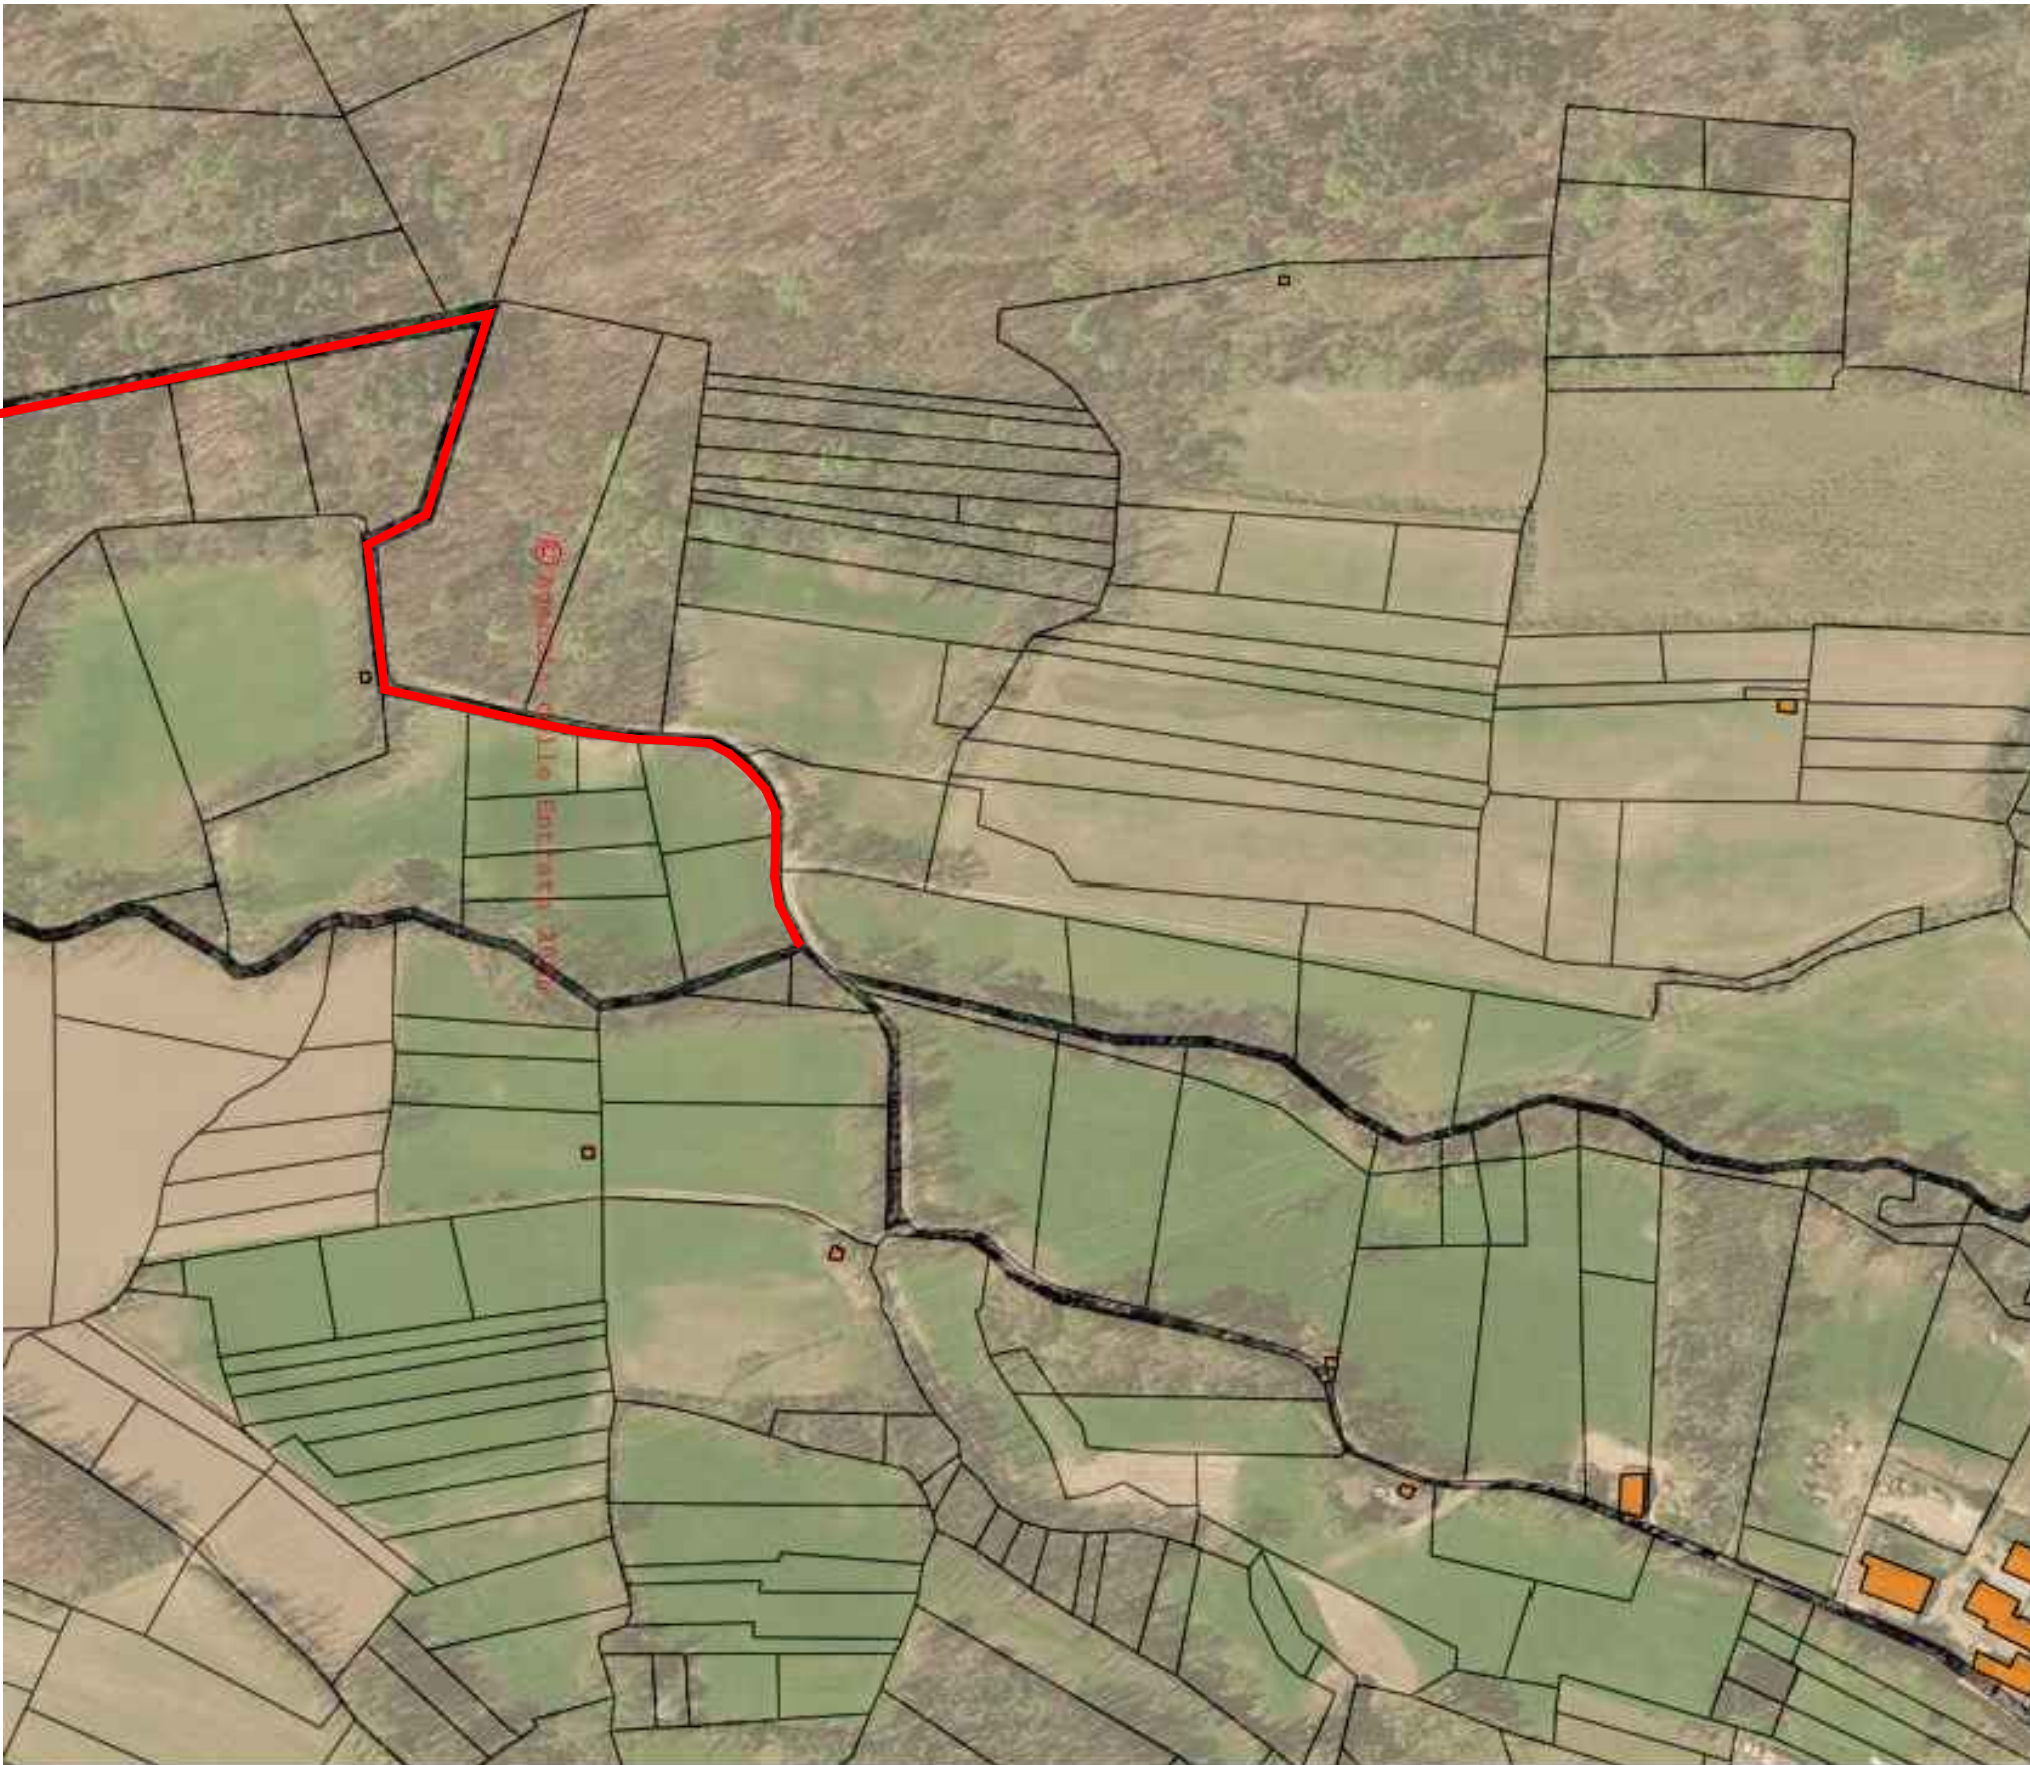


FOTO AEREA CON SOVRAPPOSIZIONE ESTRATTO DI MAPPA (Tratto 3)

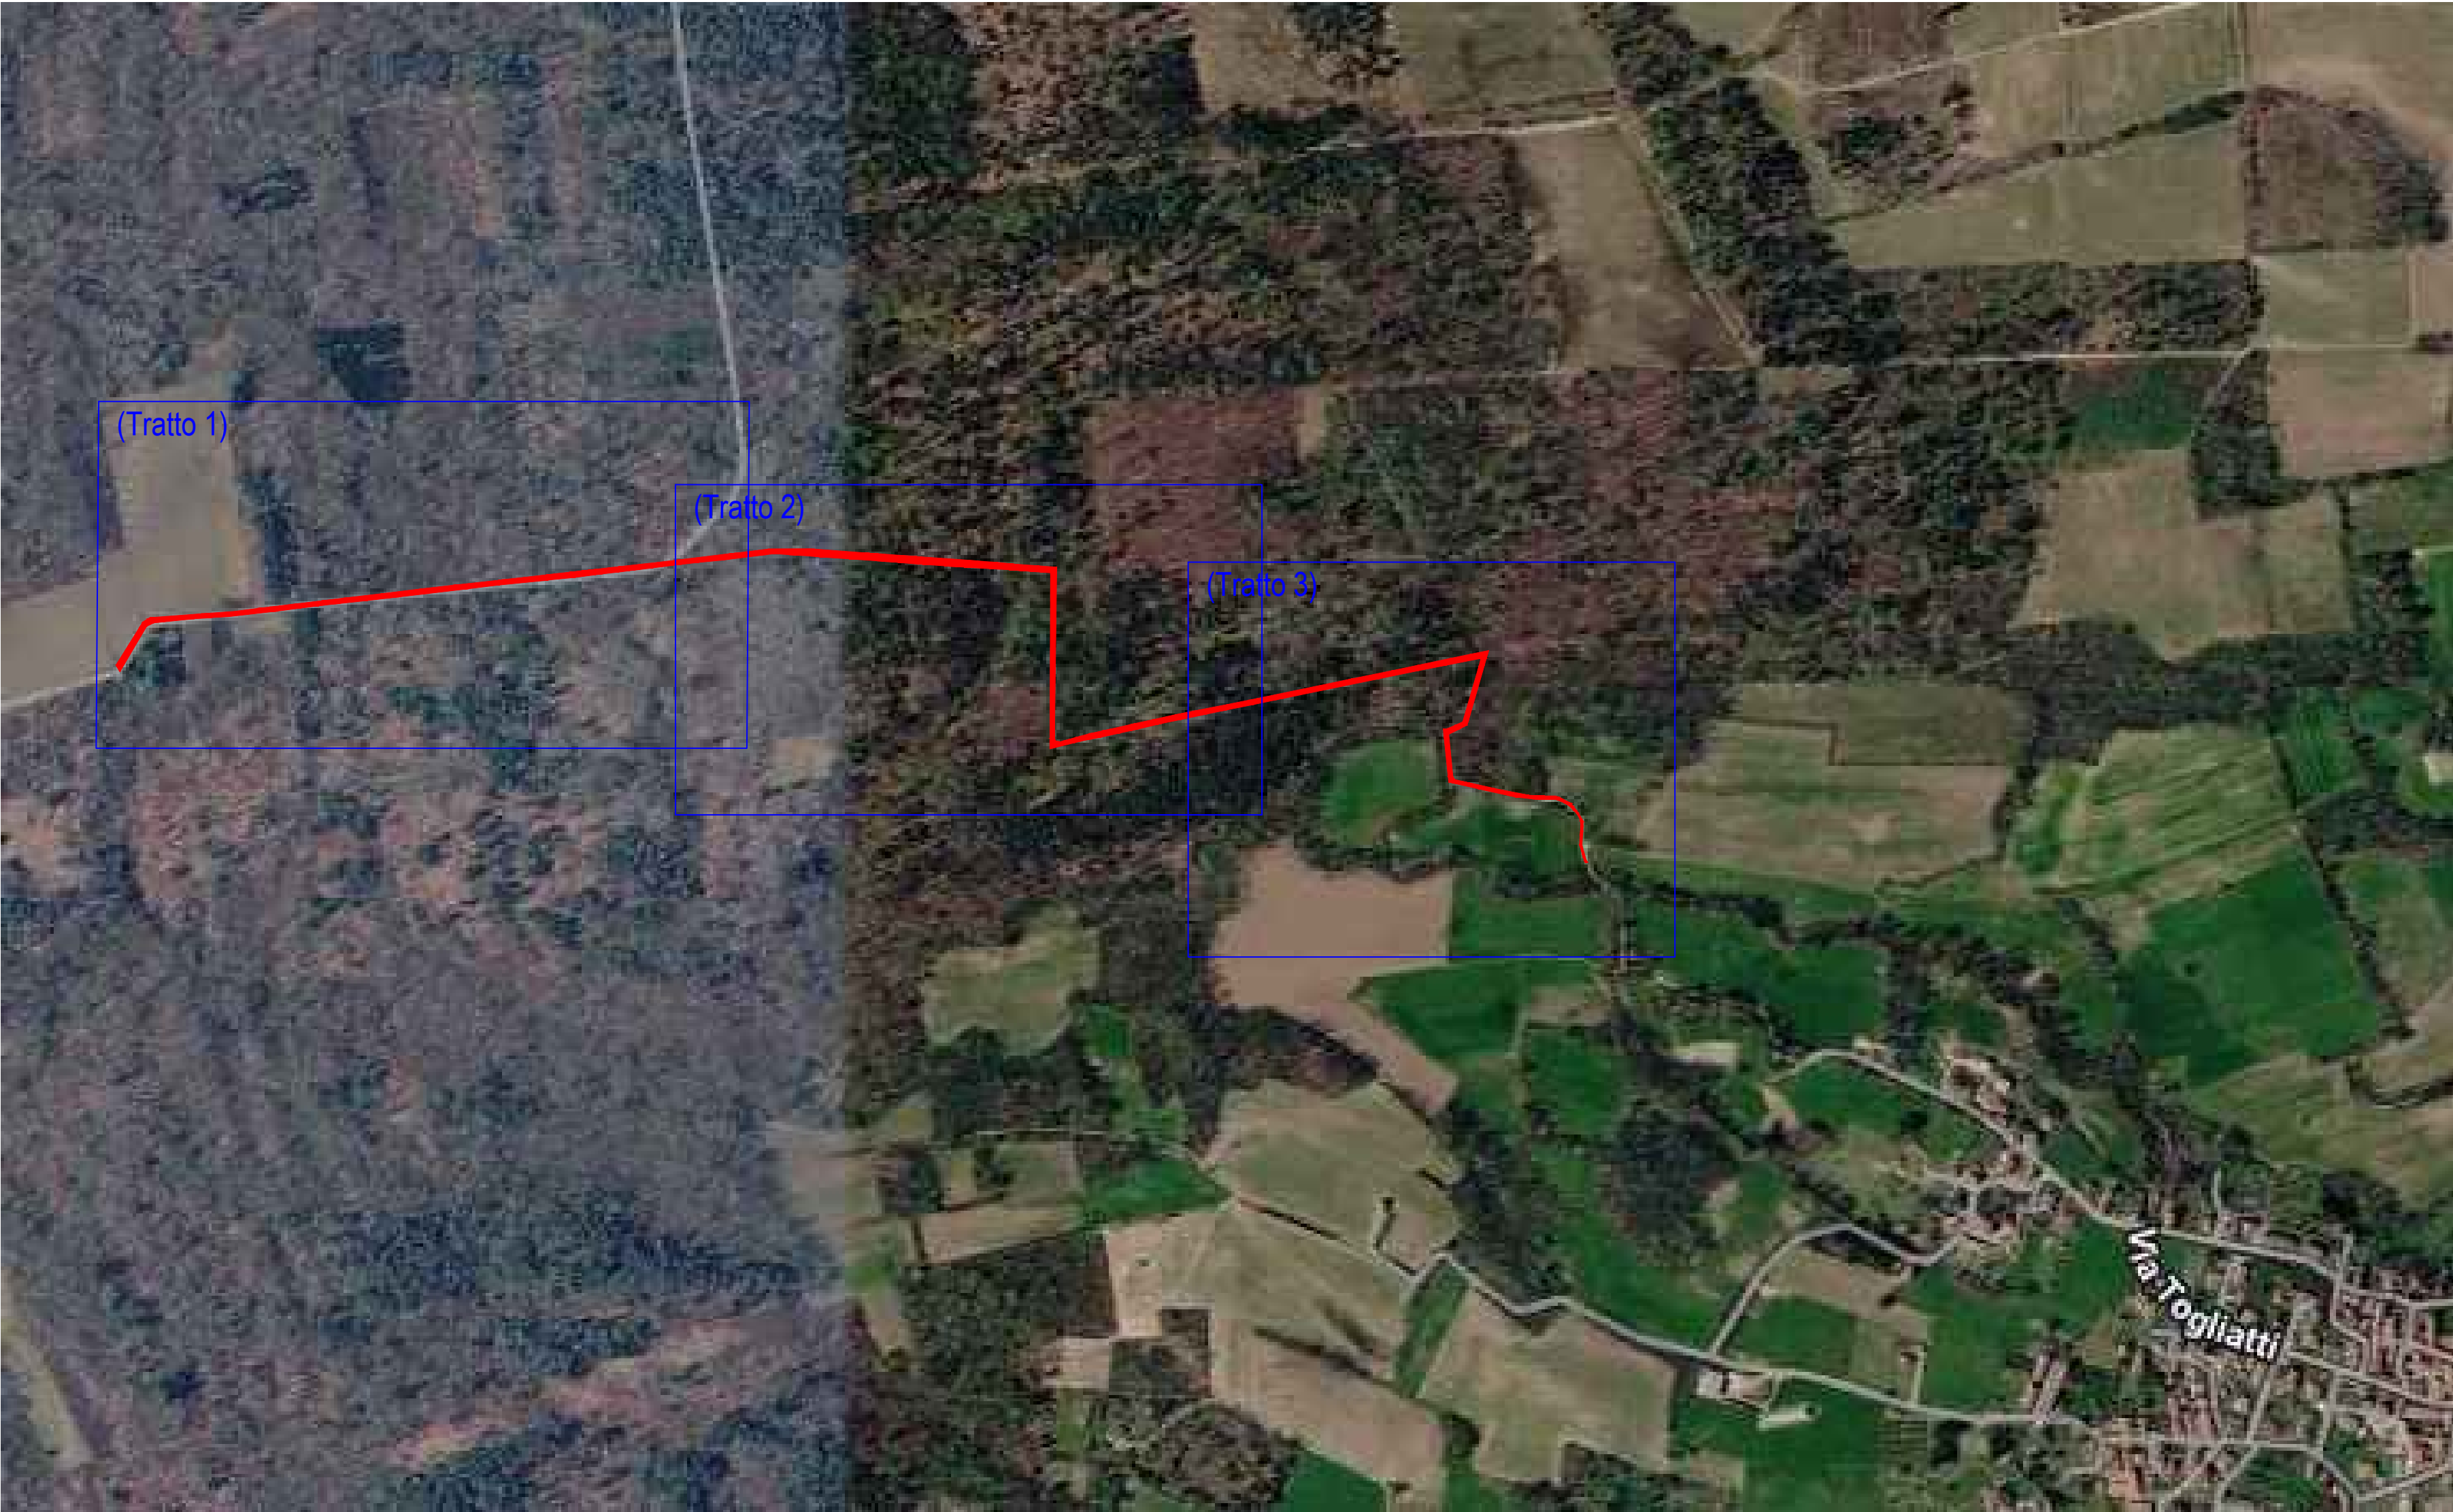


FOTO AEREA CON INDIVIDUAZIONE STRADA

REGIONE PIEMONTE COMUNE DI MEZZOMERICO Provincia Di Novara (NO)		
Progetto: TUTELA DEL PAESAGGIO: RIQUALIFICAZIONE STRADA VICINALE MEZZOMERICO-DIVIGNANO CUP:J18E24000140006		
Fase Progettuale: Progetto Esecutivo		numero elaborato
Titolo Elaborato: Foto Aerea Con Sovrapposizione Base Catastale Comune Divignano		04
committente COMUNE DI DIVIGNANO (NO) Via Francesco Costa n. 6 28010 Divignano (NO) tel (+39) 0321.995375 E-mail: segreteria@comune.divignano.no.it PEC: divignano@cert.ruparpiemonte.it		firma
progettista Gallo Ing. Francesco Via I Maggio n. 14 - 28050 Pombia (NO) Partita Iva 01913040034 tel (+39) 3492268783 E-mail: galloingfrancesco@gmail.com PEC: francesco.gallo5@ingpec.eu		firma
scala grafica	fase progettuale	E ind. rev.
data emissione: GIUGNO 2026	data aggiornamento	0